| WIJZIGINGEN/OPMERKINGEN | | | |
|---|---|---|---|
| LETTER | AARD DER WIJZIGING | DATUM | PARAAF |
| | | | |
| | | | |
| | | | |
| | | | |

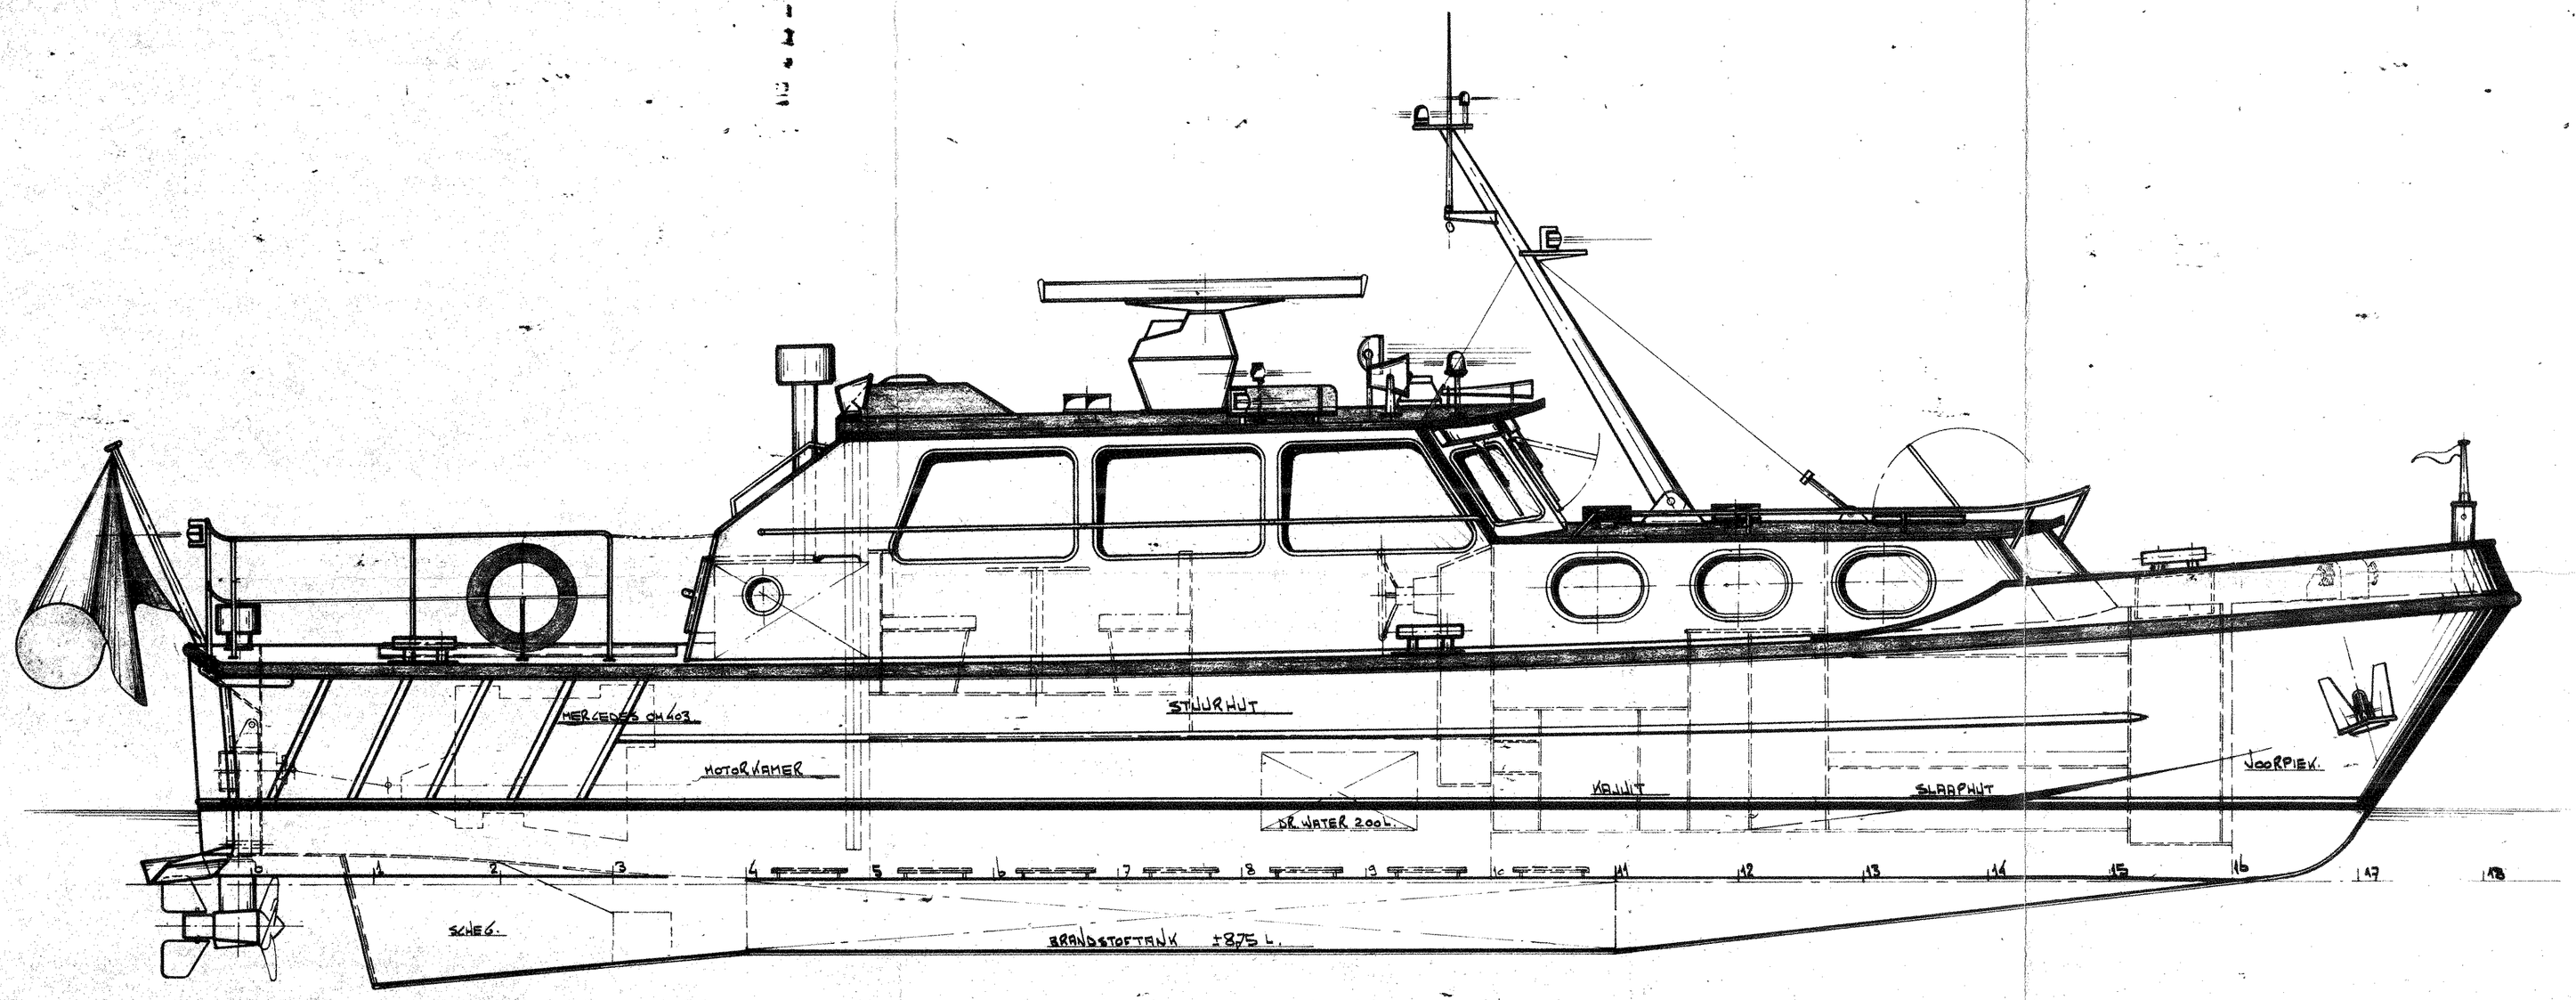


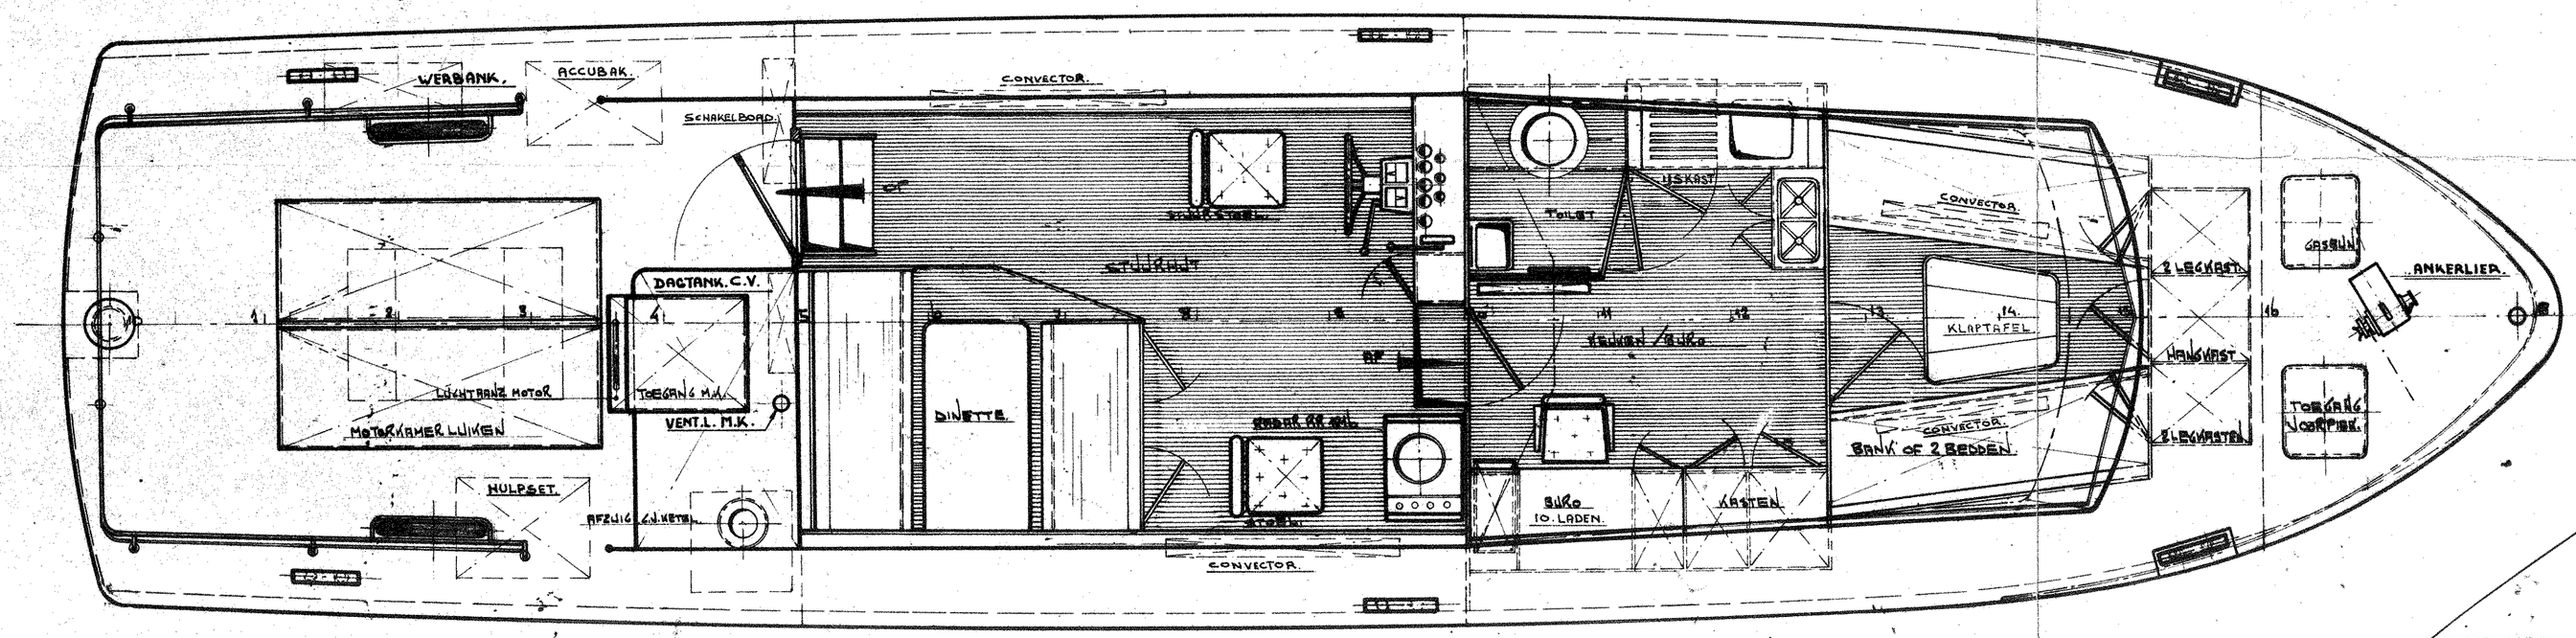


## HOOFDAFMETINGEN

| | |
|---|---|
| LENGTE o.a | 15,36 M. |
| LENGTE BERGH. | 15,– M. |
| LENGTE c.w.l. | 14,– M. |
| BREEDTE o.a. | 3,83 M. |
| BREEDTE sp.l. | 3,50 M. |
| HOLTE | 1,63 M. |
| DIEPGANG | ± 1,10 M |

Versie mei 1982 RP 46

| | | | |
|---|---|---|---|
| GEWIJZIGD | N.J. | 23-9-75 | WIJZIGING I.V.M. WENSEN R.P. |
| SCHAAL | 1:25 | DATUM | |
| GETEKEND | | 11.2.74 | |
| GECONTROLEERD | | | |
| GEZIEN | | | |

| | | boringen | assen | Lengtematen |
|---|---|---|---|---|
| max toelaatbare maatafwijking voor maten zonder tolerantie-aanduiding | 0 . . . 30 | + 0,2 / – 0 | + 0 / – 0,2 | ± 0,2 |
| | 30 . . . 100 | + 0,3 / – 0 | + 0 / – 0,3 | ± 0,4 |
| | 100 . . . 250 | + 0,4 / – 0 | + 0 / – 0,4 | ± 0,6 |
| | 250 | + 0,5 / – 0 | + 0 / – 0,5 | ± 1,0 |

BENAMING: ALGEMEEN PLAN

SCHOTTEL-NEDERLAND
DEN HAAG – WARMOND

FORMAAT: A1

TEKENING NR. 066-1-15-