




LETTER	AAFD DER WIJZIGING	DATEUM	PARAAAF

Lengte SCHIP + BEGEGHOUT + RUBBER : 15132

Lengte SCHIP zonder BEGEGHOUT : 15000

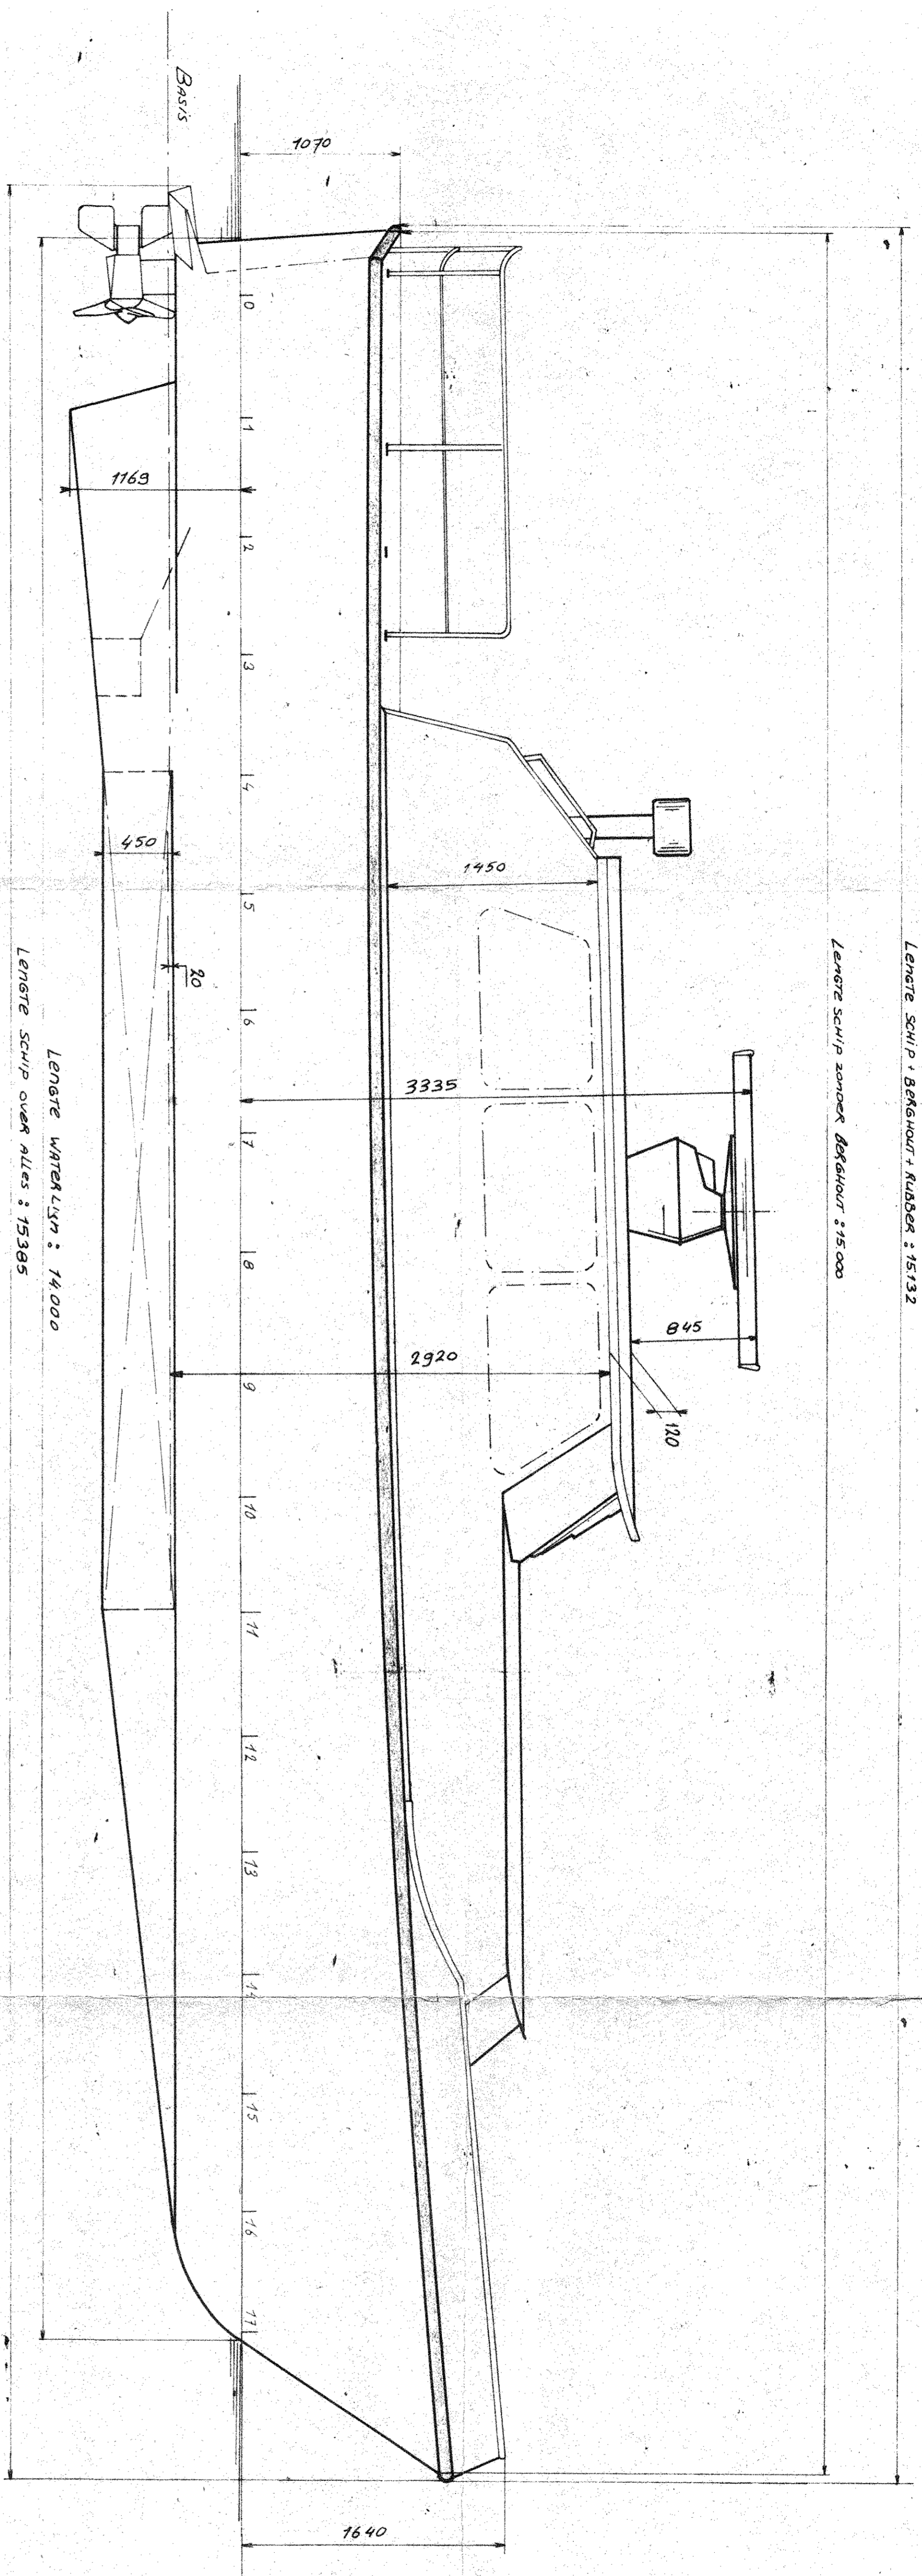

Lengte WATERLIJN : 14000
Lengte SCHIP over alles : 15385

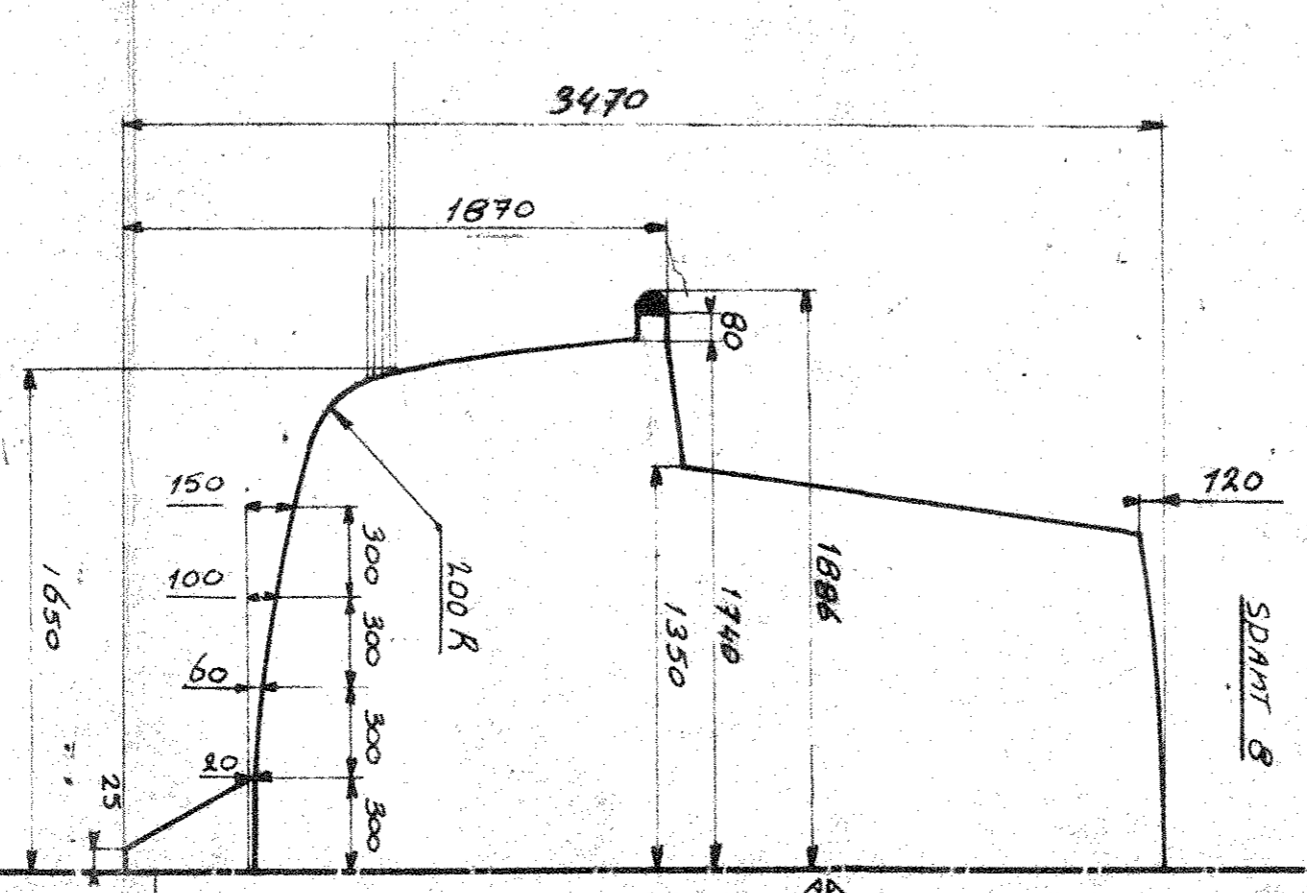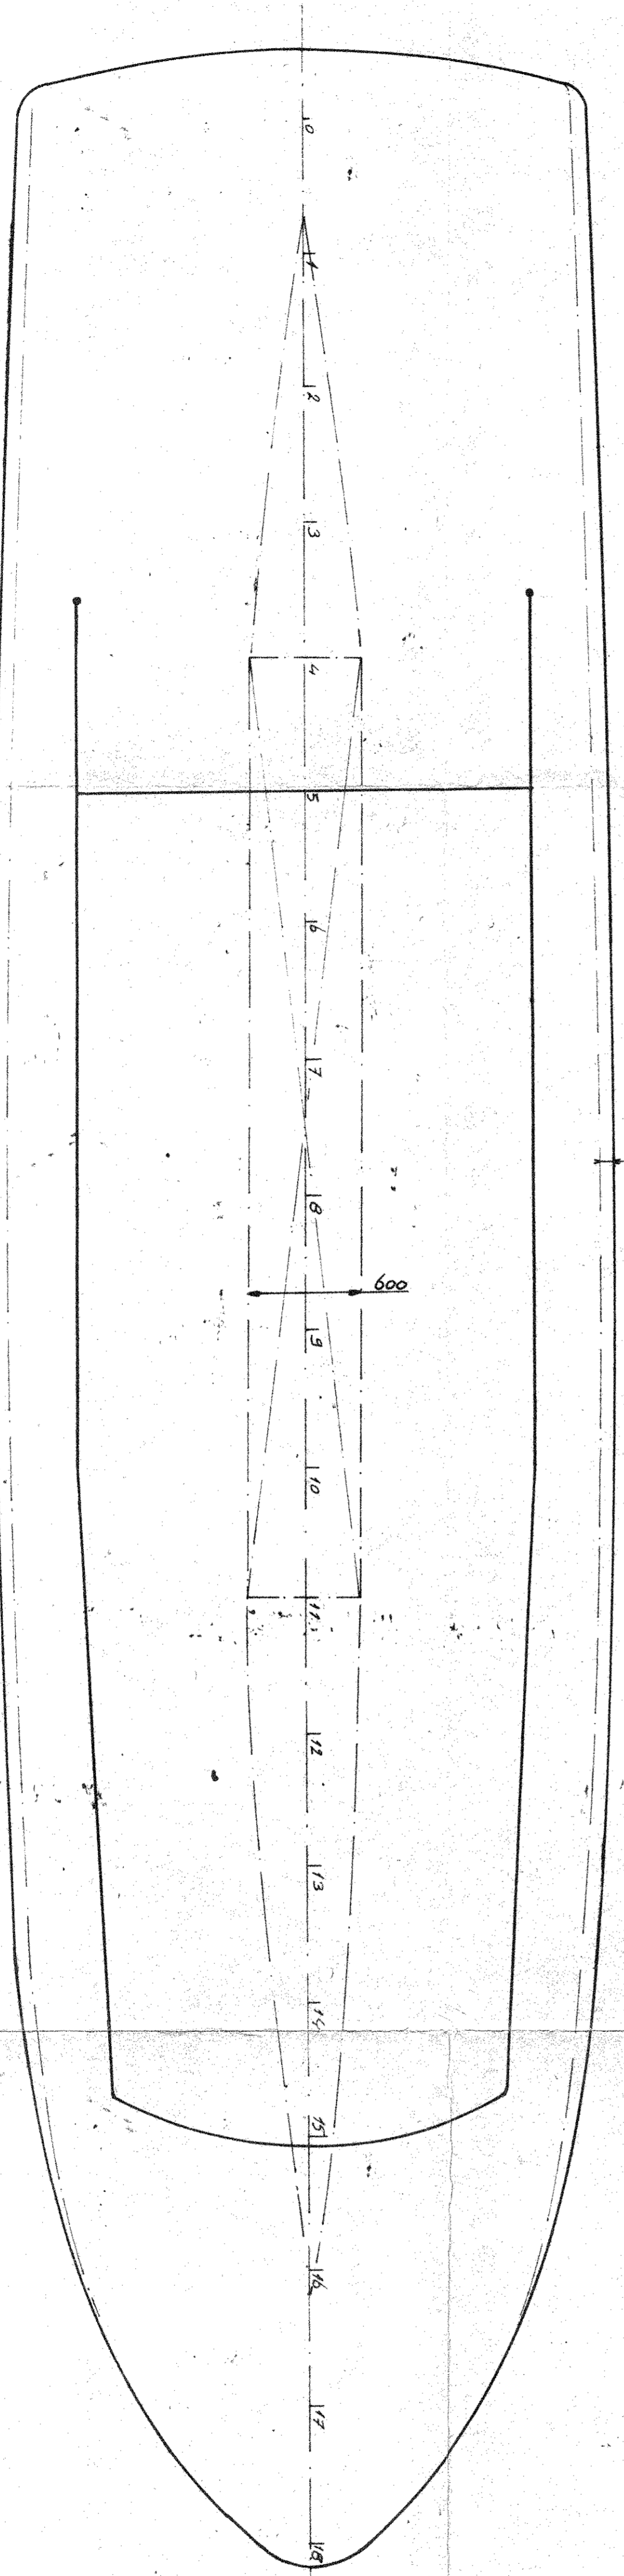

SPANT AFSTAND BOOMH

SCHAAL	1:25	DATEUM	met. constructie niet-afwijking aanwijzing zie Schaal 1:100	afmet. m.
DETEKEND	F.R.S.	22-4-75	met. constructie niet-afwijking aanwijzing zie Schaal 1:100	
GECONTROLEERD				
GEZINN-				
BEWAANING				

REV. TEK. 4/6

SCHOTTEL

A1

12 SEP 1977
12 SEP 1977
12 SEP 1977

12 SEP 1977

12 SEP 1977

12 SEP 1977