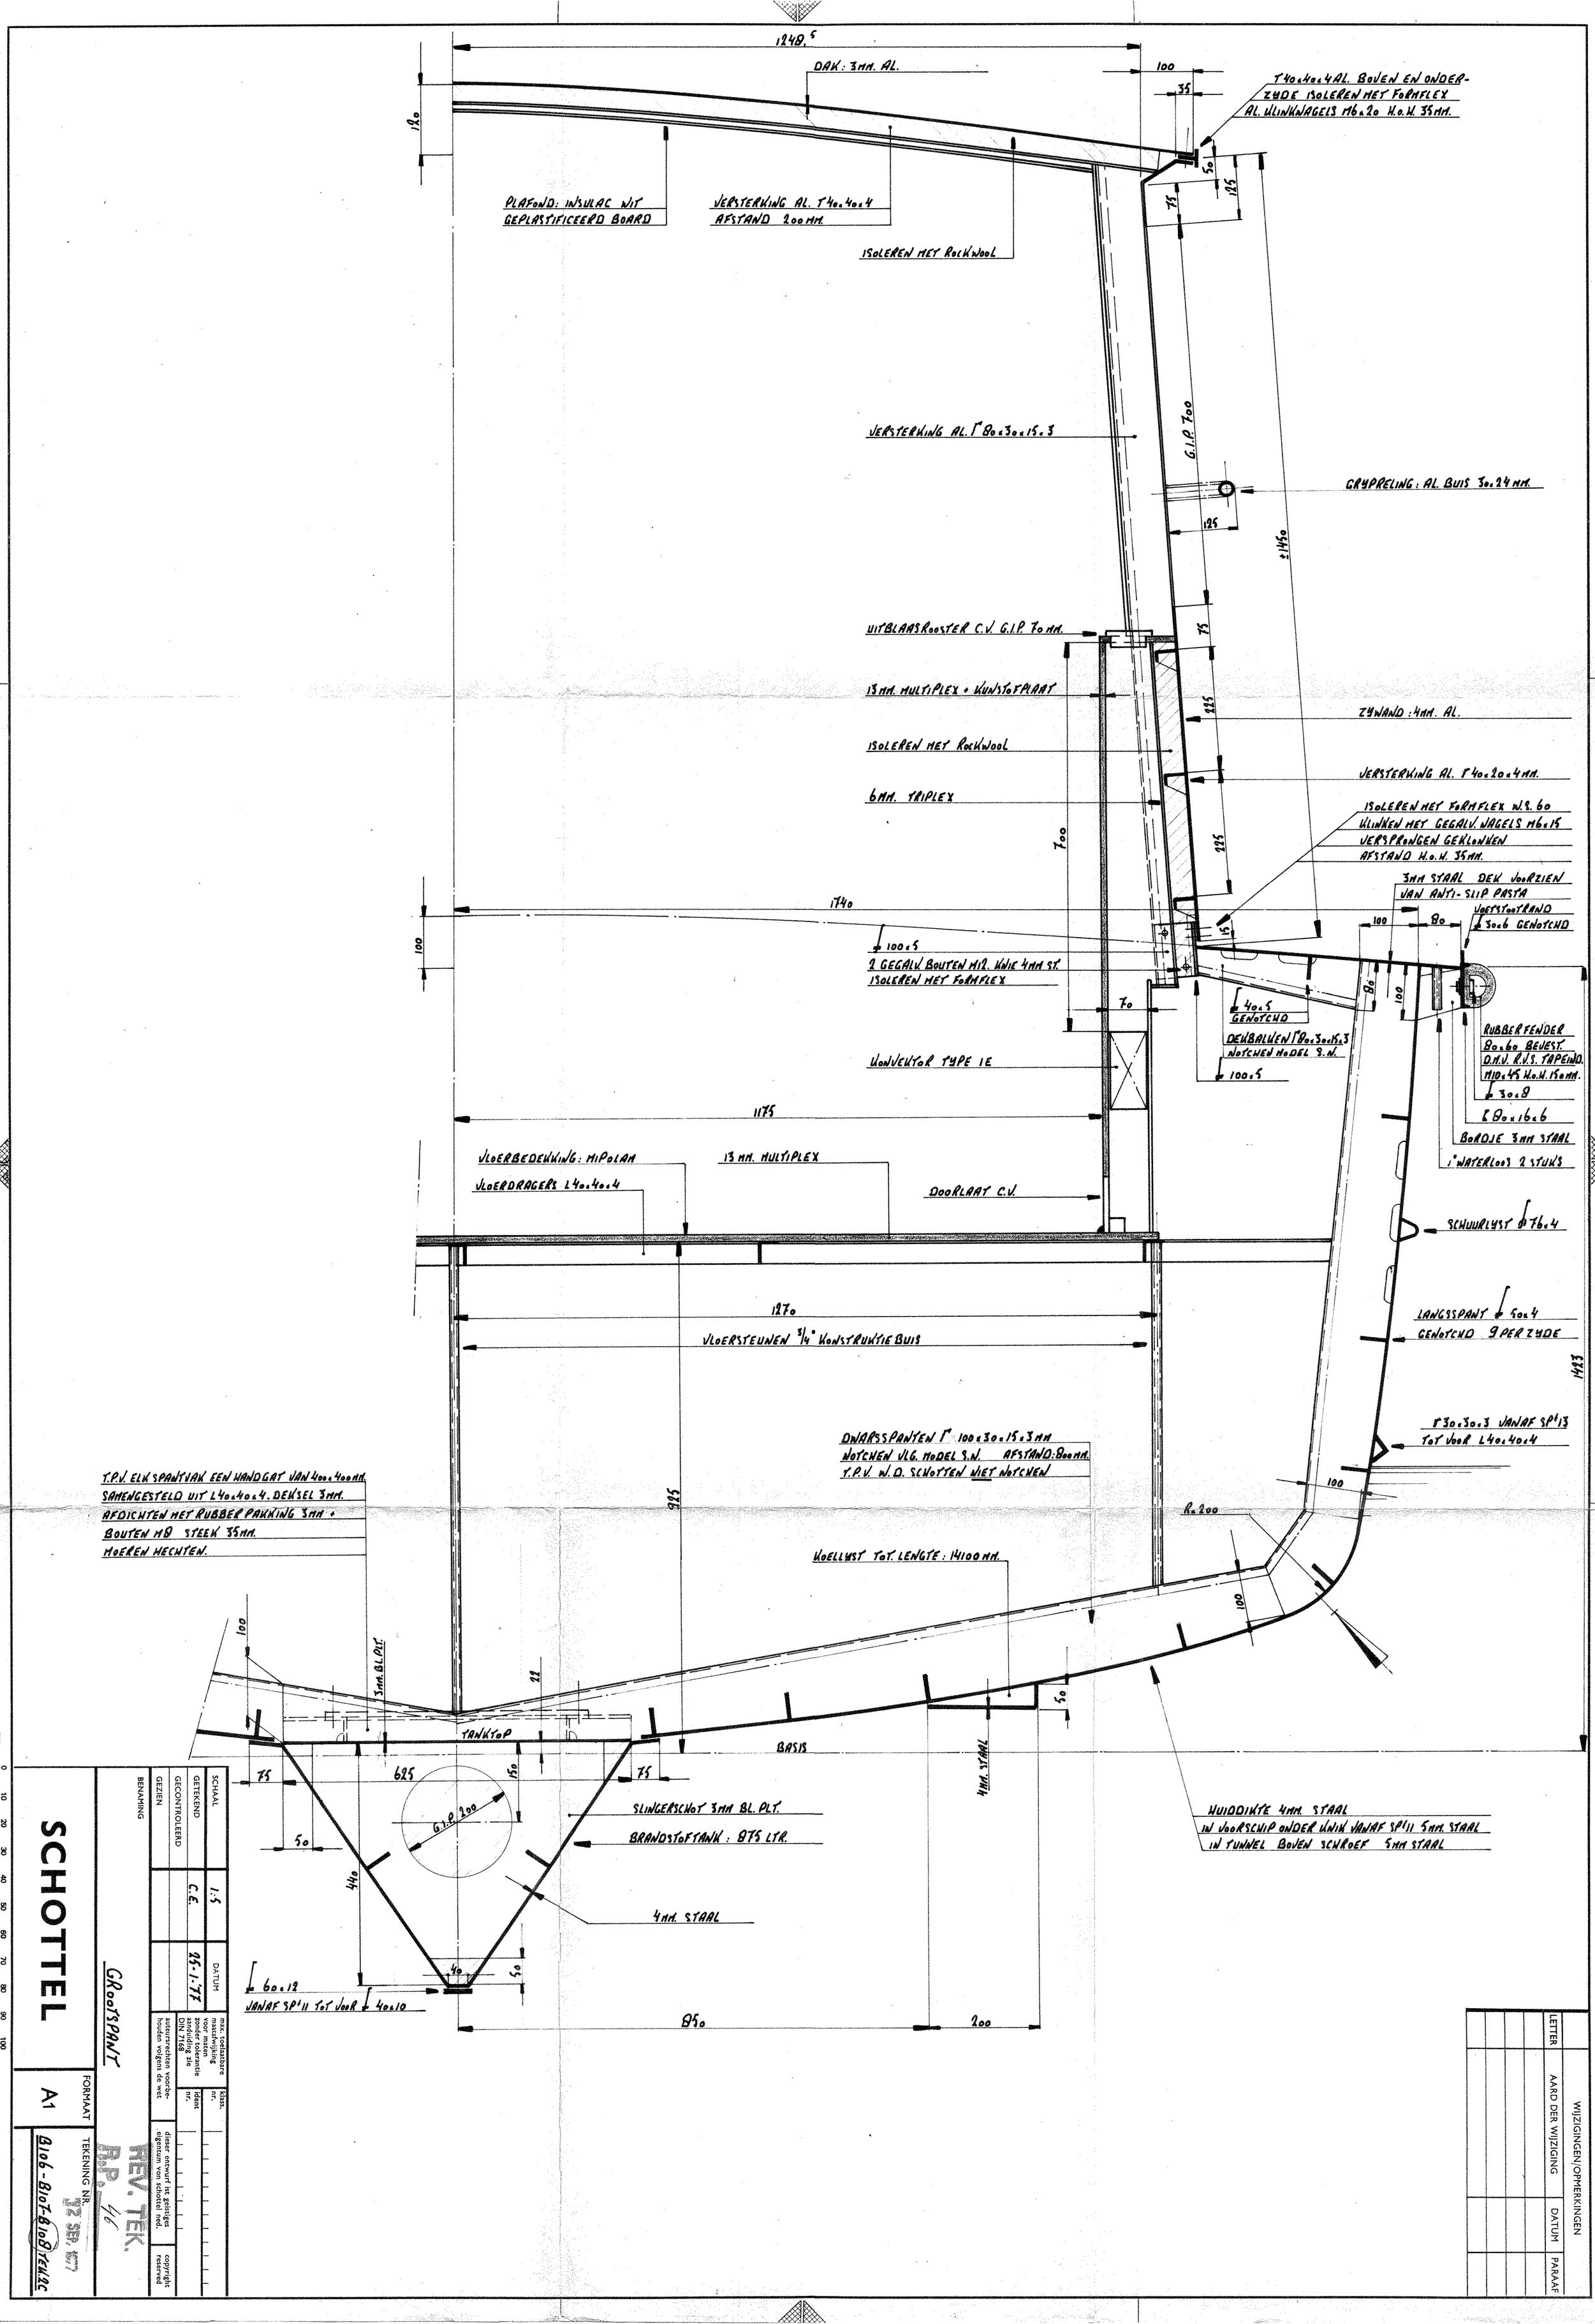
1248.5
DAK: 3MM. AL.
100
35
T 40.40.4 AL. BOVEN EN ONDER-ZYDE ISOLEREN MET FORMFLEX
AL. KLINKNAGELS M6.20 H.O.H. 35MM.
120
50
125
75
PLAFOND: INSULAC WIT GEPLASTIFICEERD BOARD
VERSTERKING AL. T 40.40.4 AFSTAND 200 MM.
ISOLEREN MET ROCKWOOL
G.I.P. 700
VERSTERKING AL. T 80.30.15.3
GRYPRELING: AL. BUIS 30.24 MM.
125
±1450
UITBLAASROOSTER C.V. G.I.P. 70 MM.
13 MM. MULTIPLEX + KUNSTSTOFPLAAT
ISOLEREN MET ROCKWOOL
6MM. TRIPLEX
700
225
225
75
ZYWAND: 4MM. AL.
VERSTERKING AL. T 40.20.4 MM.
ISOLEREN MET FORMFLEX W.S. 60
KLINKEN MET GEGALV. NAGELS M6.15
VERSPRONGEN GEKLONKEN
AFSTAND H.O.H. 35MM.
3MM STAAL DEK VOORZIEN VAN ANTI-SLIP PASTA
VOETSTOOTRAND
30.6 GENOTCHD
1740
100
100.5
2 GEGALV. BOUTEN M12. KNIE 4MM ST.
ISOLEREN MET FORMFLEX
15
100
80
80
100
70
40.5 GENOTCHD
DEUBALKEN T 80.30.15.3
NOTCHEN MODEL S.N.
100.5
KONVEKTOR TYPE IE
RUBBERFENDER 80.60 BEVEST. D.M.V. R.V.S. TAPEINDEN M10.45 H.O.H. 150MM.
30.8
80.16.6
BORDJE 3MM STAAL
1" WATERLOOS 2 STUKS
1175
VLOERBEDEKKING: MIPOLAM
13 MM. MULTIPLEX
VLOERDRAGERS L 40.40.4
DOORLAAT C.V.
SCHUURLIST 76.4
1270
VLOERSTEUNEN 3/4" KONSTRUKTIEBUIS
LANGSSPANT 50.4 GENOTCHD 9 PER ZYDE
1423
DWARSSPANTEN T 100.30.15.3 MM
NOTCHEN VLG. MODEL S.N. AFSTAND: 800 MM.
T.P.V. W.D. SCHOTTEN NIET NOTCHEN
T 30.30.3 VANAF SP'13 TOT VOOR L 40.40.4
T.P.V. ELK SPANTVAK EEN HANDGAT VAN 400.400 MM.
SAMENGESTELD UIT L 40.40.4. DEKSEL 3MM.
AFDICHTEN MET RUBBER PAKKING 3MM +
BOUTEN M8 STEEK 35MM.
MOEREN HECHTEN.
925
100
R.200
KOELLIST TOT. LENGTE: 14100 MM.
100
3MM. BL. PLT.
22
TANKTOP
BASIS
50
4MM. STAAL
75
625
150
75
G.I.P. 200
SLINGERSCHOT 3MM BL. PLT.
BRANDSTOFTANK: 875 LTR.
50
440
4MM. STAAL
40
50
60.12
VANAF SP'11 TOT VOOR 40.10
850
200
HUIDDIKTE 4MM. STAAL
IN VOORSCHIP ONDER KNIK VANAF SP'11 5MM. STAAL
IN TUNNEL BOVEN SCHROEF 5MM STAAL
mm 0 10 20 30 40 50 60 70 80 90 100
SCHOTTEL
GROOTSPANT
FORMAAT A1
TEKENING NR. B106-B107-B108 TEK.12C
SCHAAL 1:5
GETEKEND C.E.
GECONTROLEERD
GEZIEN
DATUM 25-1-77
BENAMING
max. toelaatbare maatafwijking voor materiaal zonder toleranties aanduiding zie DIN 7168
klass. nr.
ident nr.
auteursrechten voorbehouden volgens de wet
dieser entwurf ist geistiges eigentum von schottel ned.
copyright reserved
REV. TEK. RAP. 46
12 SEP. 1977
LETTER
AARD DER WIJZIGING
DATUM
PARAAF
WIJZIGINGEN/OPMERKINGEN